

RENVOOI

Schakelaar, 1-polig

Schakelaar, serie-

Schakelaar, wissel-

Contactdoos 1-voudig met beschermingscontact

Contactdoos 2-voudig met beschermingscontact in 1 inbouwdoos

Contactdoos 2-voudig met beschermingscontact in 2 inbouwdozen

Contactdoos 1-voudig met beschermingscontact, t.b.v. elektrische radiator

Centraal aardepunt

Aansluiting verlichting plafond

Wandlichtpunt

Wandarmatuur

Plafondarmatuur

Rookmelder

Aansluitpunt, bedraad thermostaat

Aansluitpunt niet bedraad (loze leiding)

CO₂ Bediening ventilatie / CO₂ sensor

Timer ventilatie

Aansluitpunt data

Verdeelinrichting

Binnen-post van de intercom/ videofoon

Beldrukker

Toevoerpunt balansventilatie in plafond of wand

Afzuigpunt mechanische ventilatie in plafond of wand


Deurkozijn voorzien van bovenlicht

Deurkozijn voorzien van bovenpaneel

Wasmachine (opstelplaats)


Wasdroger (opstelplaats)

30 minuten brandwerend, zelfsluitend

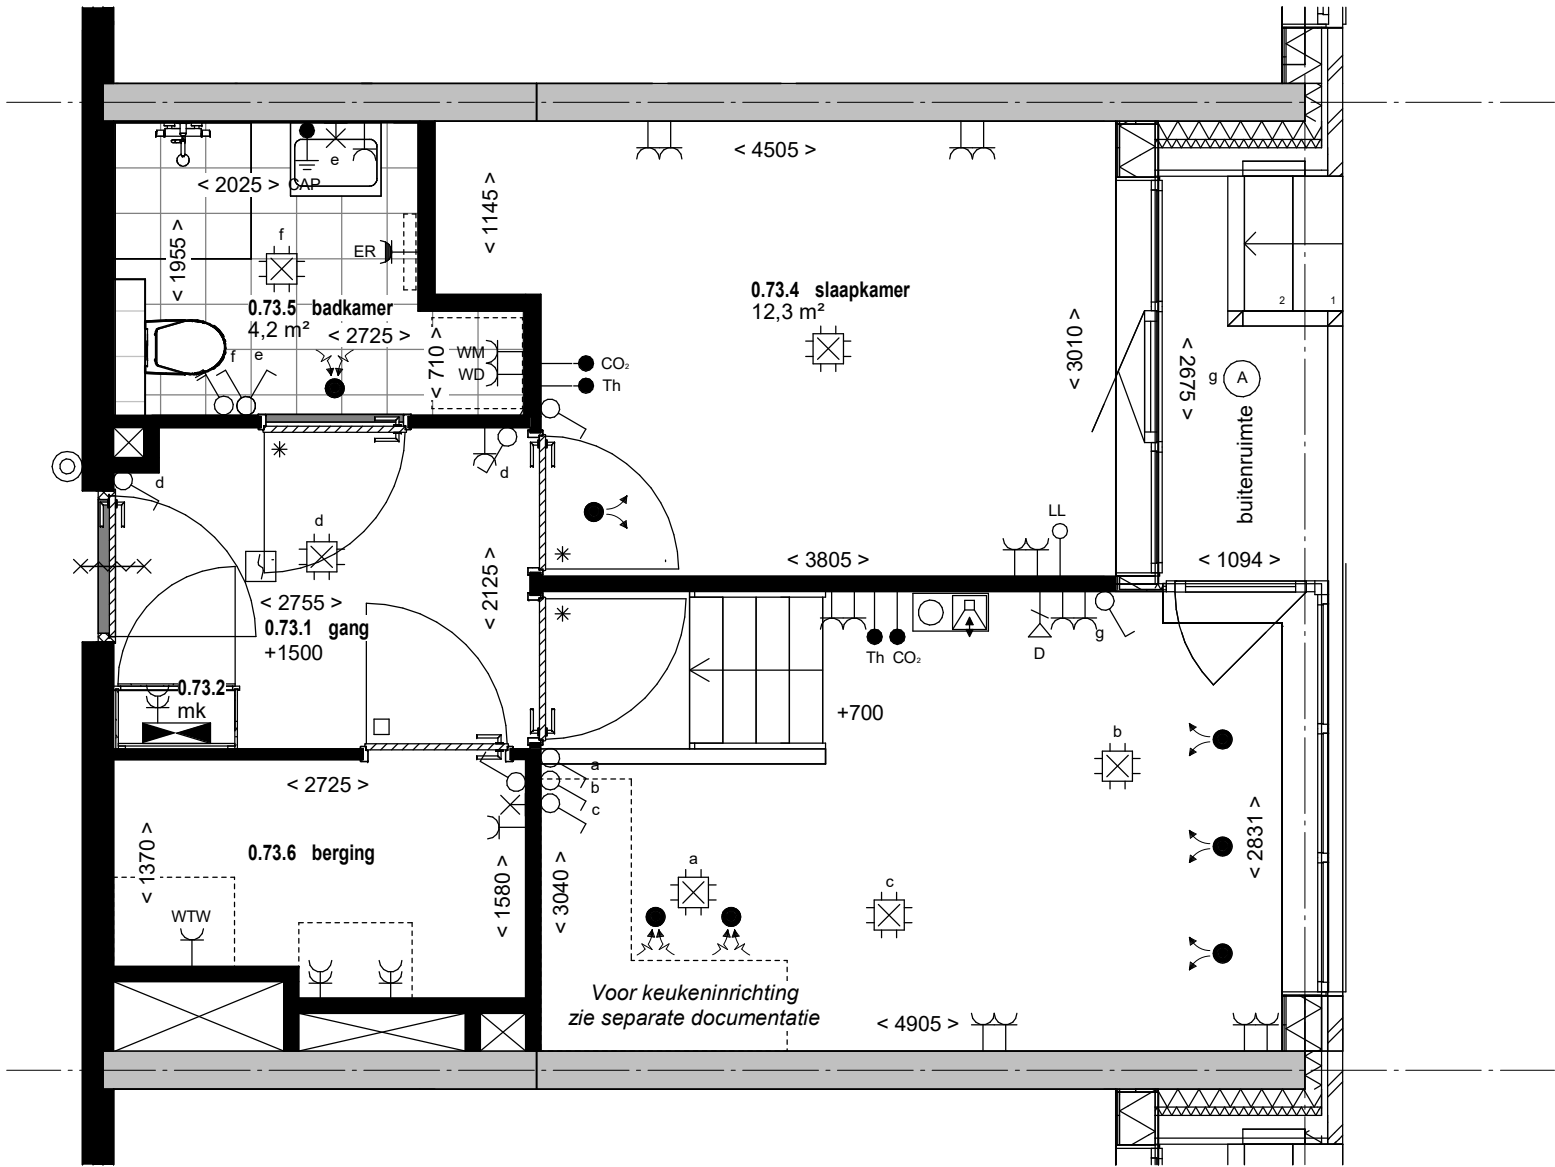


TYPE B1d



Bouwnummers:
73 (begane grond)

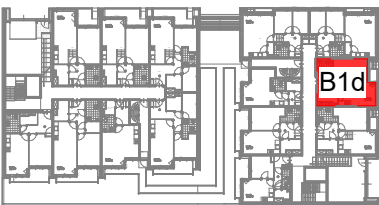



BEGANE GROND

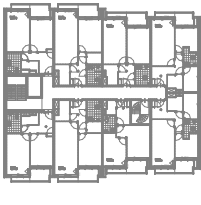



1E T/M 3E VERDIEPING

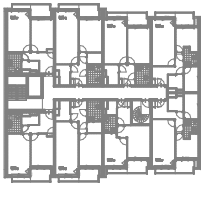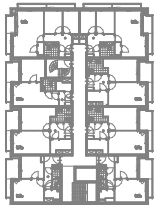


4E VERDIEPING

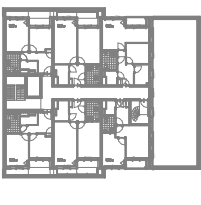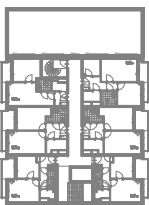

5E VERDIEPING

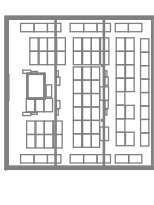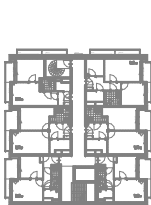

6E VERDIEPING

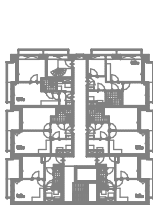

Alle maten op de tekening zijn in millimeter tenzij anders aangegeven.
Alle maten op de tekening zijn circa-maten en niet geschikt voor opdrachten aan derden.
De keukeninrichting en opstelplaats van de wasmachine en wasdroger die op de tekening is aangegeven dienen uitsluitend ter oriëntatie.
De positie van de op tekening aangegeven schakelaars, aansluitpunten en wand- en plafondlichtpunten zijn indicatief.
De op tekening aangegeven installaties zoals pv-panelen, radiatoren, convectoren en mv-punten zijn indicatief; afmeting, locatie en de aantallen volgens nadere opgave van de installateur.



POLLY

tekening:
Appartement type B1d
project:
Orange Polly
Klaprozenbuurt C10 Amsterdam
tekeningnr.: VK-700-B1d
schaal: 1:50
datum: 07-02-25